




JAMHURI YA MUUNGANO WA TANZANIA

WIZARA YA UJENZI

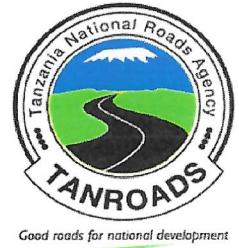

WAKALA YA BARABARA TANZANIA – MKOA WA DSM

TAARIFA KWA UMMA

Ofisi ya Meneja wa Wakala ya Barabara (TANROADS) Mkoa wa Dar Es Salaam inapenda kuutaarifu Umma kuwa barabara iliyopo eneo la Jangwani ambayo inaunganisha barabara ya Morogoro na barabara ya Kigogo (Pembezoni mwa Karatana ya Mabasi ya Mwendokasi) itafungwa kwa upande wa barabara ya Morogoro, kuanzia tarehe 30 Juni, 2025 ili kuruhusu kazi ya ujenzi wa barabara ya mchepuko (Diversion Road) kwa ajili ujenzi wa daraja la Jangwani kuendelea kwa usalama.

Watumiaji wote wa barabara hiyo mnaombwa kutumia barabara ya Kigogo ili kufika kwenye Karakana ya Mabasi ya Mwendokasi.

Tafadhali fuateni maelekezo ya Alama za Usalama Barabarani pamoja na maelekezo ya vibendera kwa usalama wa watumiaji wote wa barabara.

Aidha barabara (Morogoro Road) kutoka Magomeni kuelekea Fire hadi katikati ya Jiji itaendelea kutumika kama kawaida.


Tunaomba ushirikaino wenu wakati wa utekelezaji wa mradi huu muhimu.

“Tunajenga kwa Maendeleo ya Taifa”



JAMHURI YA MUUNGANO WA TANZANIA

WIZARA YA UJENZI

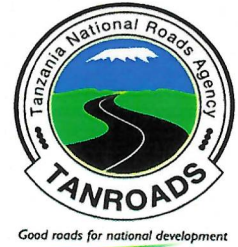

WAKALA YA BARABARA TANZANIA – MKOA WA DSM

TAARIFA KWA UMMA


Ofisi ya Meneja wa Wakala ya Barabara (TANROADS) Mkoa wa Dar Es Salaam inawataarifu watumiaji wote wa Barabara ya Kawawa (Kigogo – Ilala Boma) katika daraja la Kigogo kuwa eneo hilo linategemewa kufungwa kwa muda ili kupisha ujenzi wa daraja jipya la Kigogo.

Barabara hiyo (Kigogo – Ilala Boma) katika Daraja la Kigogo linatarajiwa kufungwa tarehe 15 Julai 2025 na kufunguliwa baada ya ujenzi husika kukamilika.

Katika kipindi hicho cha ujenzi, vyombo vyote vya moto pamoja na watembea kwa miguu wanashauriwa kutumia barabara mbadala za mchepuko (Diversion Road) kuingia na kutoka katikati ya jiji ili kupunguza msongamano kama ifuatavyo;

1. Watumiaji wa barabara kutoka Ilala Boma kuelekea Magomeni watatumia barabara ya mchepuko inayojengwa pembezoni mwa eneo la ujenzi.
2. Watumiaji wa barabara kutoka Magomeni kuelekea Ilala Boma watatumia barabara ya Kigogo Sambusa.

“WAKALA YA BARABARA (TANROADS) MKOA WA DAR ES SALAAM INAOMBA RADHI KWA USUMBUFU WOWOTE UTAKAOJITOKEZA WAKATI WA UJENZI”

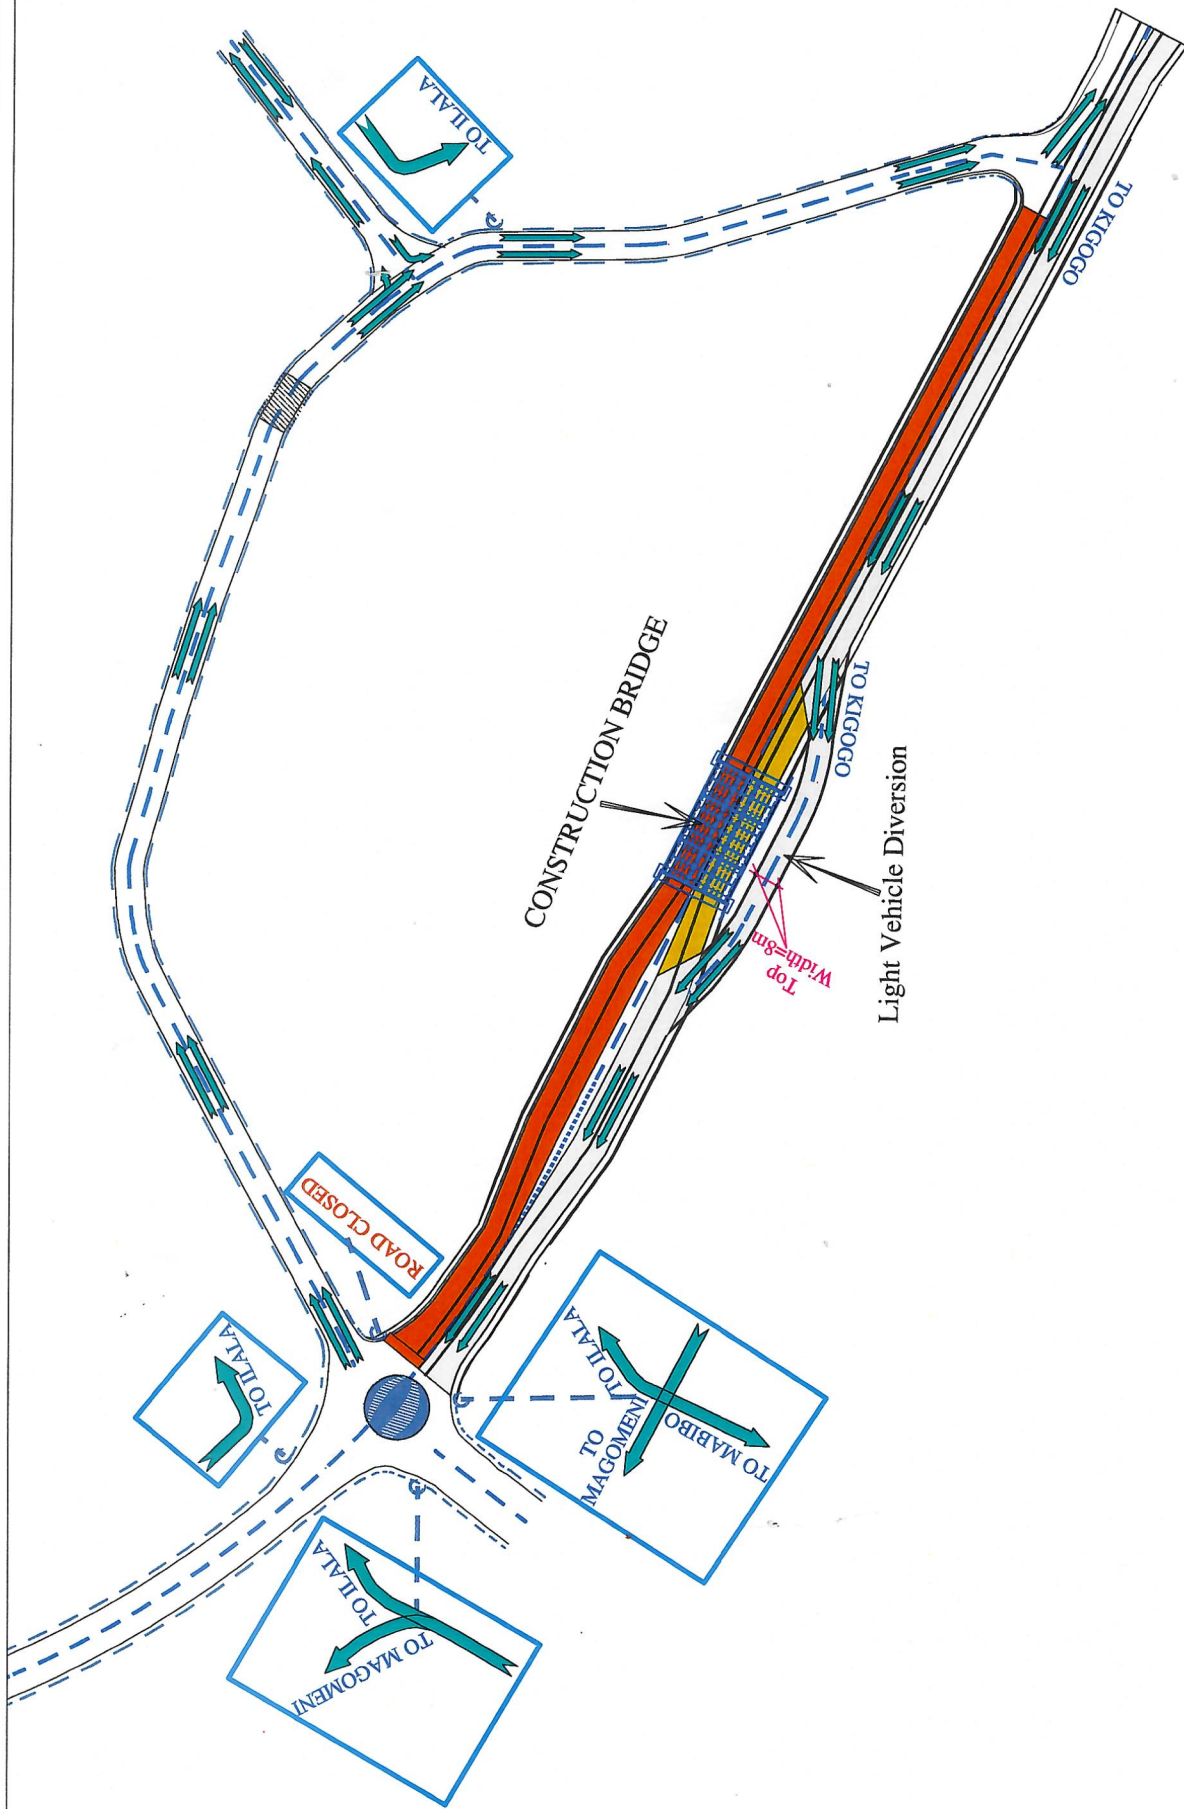

CLIENT:  THE UNITED REPUBLIC OF TANZANIA TANROADS REGIONAL MANAGER OFFICE P.O BOX 30150, COAST TANZANIA	CONSULTANT:  THE UNITED REPUBLIC OF TANZANIA TANROADS ENGINEERING CONSULTING UNIT (TECU) P.O BOX 30150, COAST TANZANIA	PROJECT: CONSTRUCTION OF KIGOGO BRIDGE (50m) CONTRACT No. TR36/002/TZ-TANROADS- CW-RFB/2024/2025/W02	CONTRACTOR:  KINGS BUILDERS P.O BOX 6008, DAR ES SALAAM	FOR CONTRACTOR Drawn By: Checked By: -Eng P. Shayo	FOR CONSULTANT Checked By: Approved By:	KIGOGO DIVERSION LAYOUT PLAN Subject: Road Name: Road Code: Drawing No. 1	Scale: HS 1:500 VS 1:100 Rev No. Date: Jan. 2025
--	---	--	---	--	---	---	---



WAKALA YA BARABARA TANZANIA – MKOA WA DSM

TAARIFA KWA UMMA

Ofisi ya Meneja wa Wakala ya Barabara (TANROADS) Mkoa wa Dar Es Salaam inawataarifu watumiaji wote wa Barabara ya Kawawa katika daraja la Mkwajuni kuwa eneo hilo linategemewa kufungwa kwa muda ili kupisha ujenzi wa daraja jipya la Mkwajuni.

Barabara hiyo inatarajiwa kufungwa tarehe 15 Julai 2025 na kufunguliwa baada ya ujenzi husika kukamilika.

Katika kipindi hicho cha ujenzi, vyombo vyote vya moto pamoja na watembea kwa miguu wanashauriwa kutumia barabara mbadala ya mchepuko (Diversion Road) inayojengwa pembezoni mwa eneo hilo la ujenzi. Pia wanaweza kutumia barabara ya Bagamoyo na Morogoro na barabara nyingine za karibu kuingia na kutoka katikati ya jiji ili kupunguza msongamano.

**“WAKALA YA BARABARA (TANROADS) MKOA WA DAR ES
SALAAM INAOMBA RADHI KWA USUMBUFU WOWOTE
UTAKAOJITokeza WAKATI WA UJENZI”**



CLIENT;	CONSULTANT;	PROJECT;	CONTRACTOR;	FOR CONSULTANT				MKWAJUNI DIVERSION LAYOUT PLAN	
 THE UNITED REPUBLIC OF TANZANIA TANROADS REGIONAL MANAGER OFFICE P.O BOX 30150, COAST TANZANIA	 THE UNITED REPUBLIC OF TANZANIA TANROADS ENGINEERING CONSULTING UNIT(TECU) P.O BOX 30150, COAST TANZANIA	CONSTRUCTION OF MKWAJUNI BRIDGE (20m)	 KINGS BUILDERS P.O BOX 6009, DAR ES SALAAM	FOR CONTRACTOR		FOR CONSULTANT			
				Drawn By:	—KINGS TEAM.	Checked By:			
				Checked By:	—Eng.P.Shayo	Approved By:			
				Scale: —		Road Name		Subject	
				HS 1:500		Road Code			Rev.No....
				VS 1:100		Drawing No		1	Date;— Feb. 2025